



Número: **0002123-66.2015.8.15.2001**

Classe: **USUCAPIÃO**

Órgão julgador: **4ª Vara Cível da Capital**

Última distribuição : **30/01/2015**

Valor da causa: **R\$ 150.000,00**

Assuntos: **Usucapião Extraordinária**


Segredo de justiça? **NÃO**

Justiça gratuita? **NÃO**

Pedido de liminar ou antecipação de tutela? **NÃO**

Partes		Procurador/Terceiro vinculado	
AMAURY RODRIGUES VITORINO (REPRESENTANTE)		ALAN GOMES PATRICIO (ADVOGADO)	
JEAN LUIS RODRIGUES VIEIRA (REPRESENTANTE)		ALAN GOMES PATRICIO (ADVOGADO)	
INATIVO (REU)			
Documentos			
Id.	Data da Assinatura	Documento	Tipo
69580888	27/02/2023 22:19	<a href="#">Planta Casa Jean</a>	Documento de Comprovação


RUA PROFESSOR ELZEU/MAUL

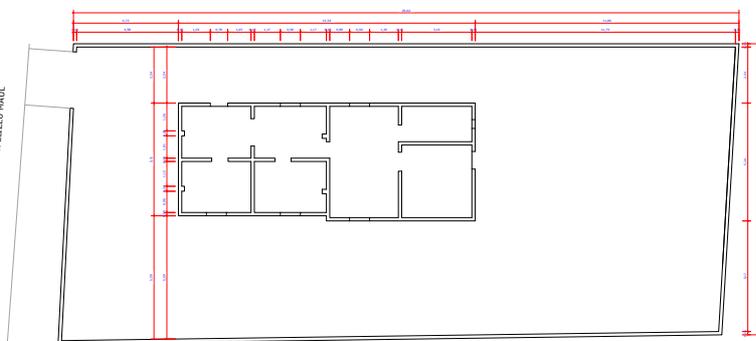

PLANTA BAIXA DE LOCAÇÃO  
ESCALA 1/75



PLANTA DE SITUAÇÃO  
ESCALA 1/500

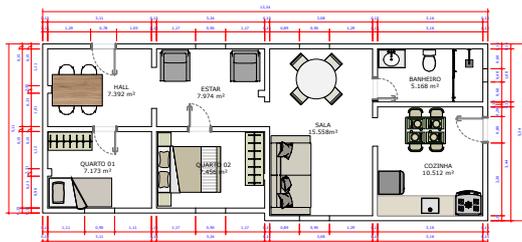

PLANTA BAIXA DE SITUAÇÃO ATUAL  
ESCALA 1/50



TABELA DE AMBIENTES	
AMBIENTES	MEDIDAS
HALL	7.392 m <sup>2</sup>
ESTAR	7.974 m <sup>2</sup>
SALA	15.558 m <sup>2</sup>
COZINHA	10.512 m <sup>2</sup>
QUARTO 01	7.173 m <sup>2</sup>
QUARTO 02	7.456 m <sup>2</sup>
BANHEIRO	5.168 m <sup>2</sup>
TOTAL	61,233m <sup>2</sup>

PROJETO: LEVANTAMENTO ARQUITETÔNICO		PROJETADE: C. RODRIGUES
PROPRIETÁRIO: SEAN LUIS VIEIRA RODRIGUES		ARQUITETO: CARLAZINHA 7
REGULARIZAÇÃO PROBLEMAS:		
PARCELA	PROJETO: LEVANTAMENTO ARQUITETÔNICO	
CLIENTE	SEAN LUIS RODRIGUES VIEIRA	
LOCAL	RUA PROFESSOR ELZEU/MAUL, 205 - ITORORÉ - SÃO PAULO - SP	
COORDENADAS	15° 02' 30" S - 47° 32' 30" W	
ESCALA	1/50	1/200
LITS	PLANTA BAIXA DE LOCAÇÃO	
LEGENDA	PLANTA BAIXA DE SITUAÇÃO ATUAL	
	PLANTA BAIXA DE SITUAÇÃO ATUAL	

MEDIDAS EM METRO

